


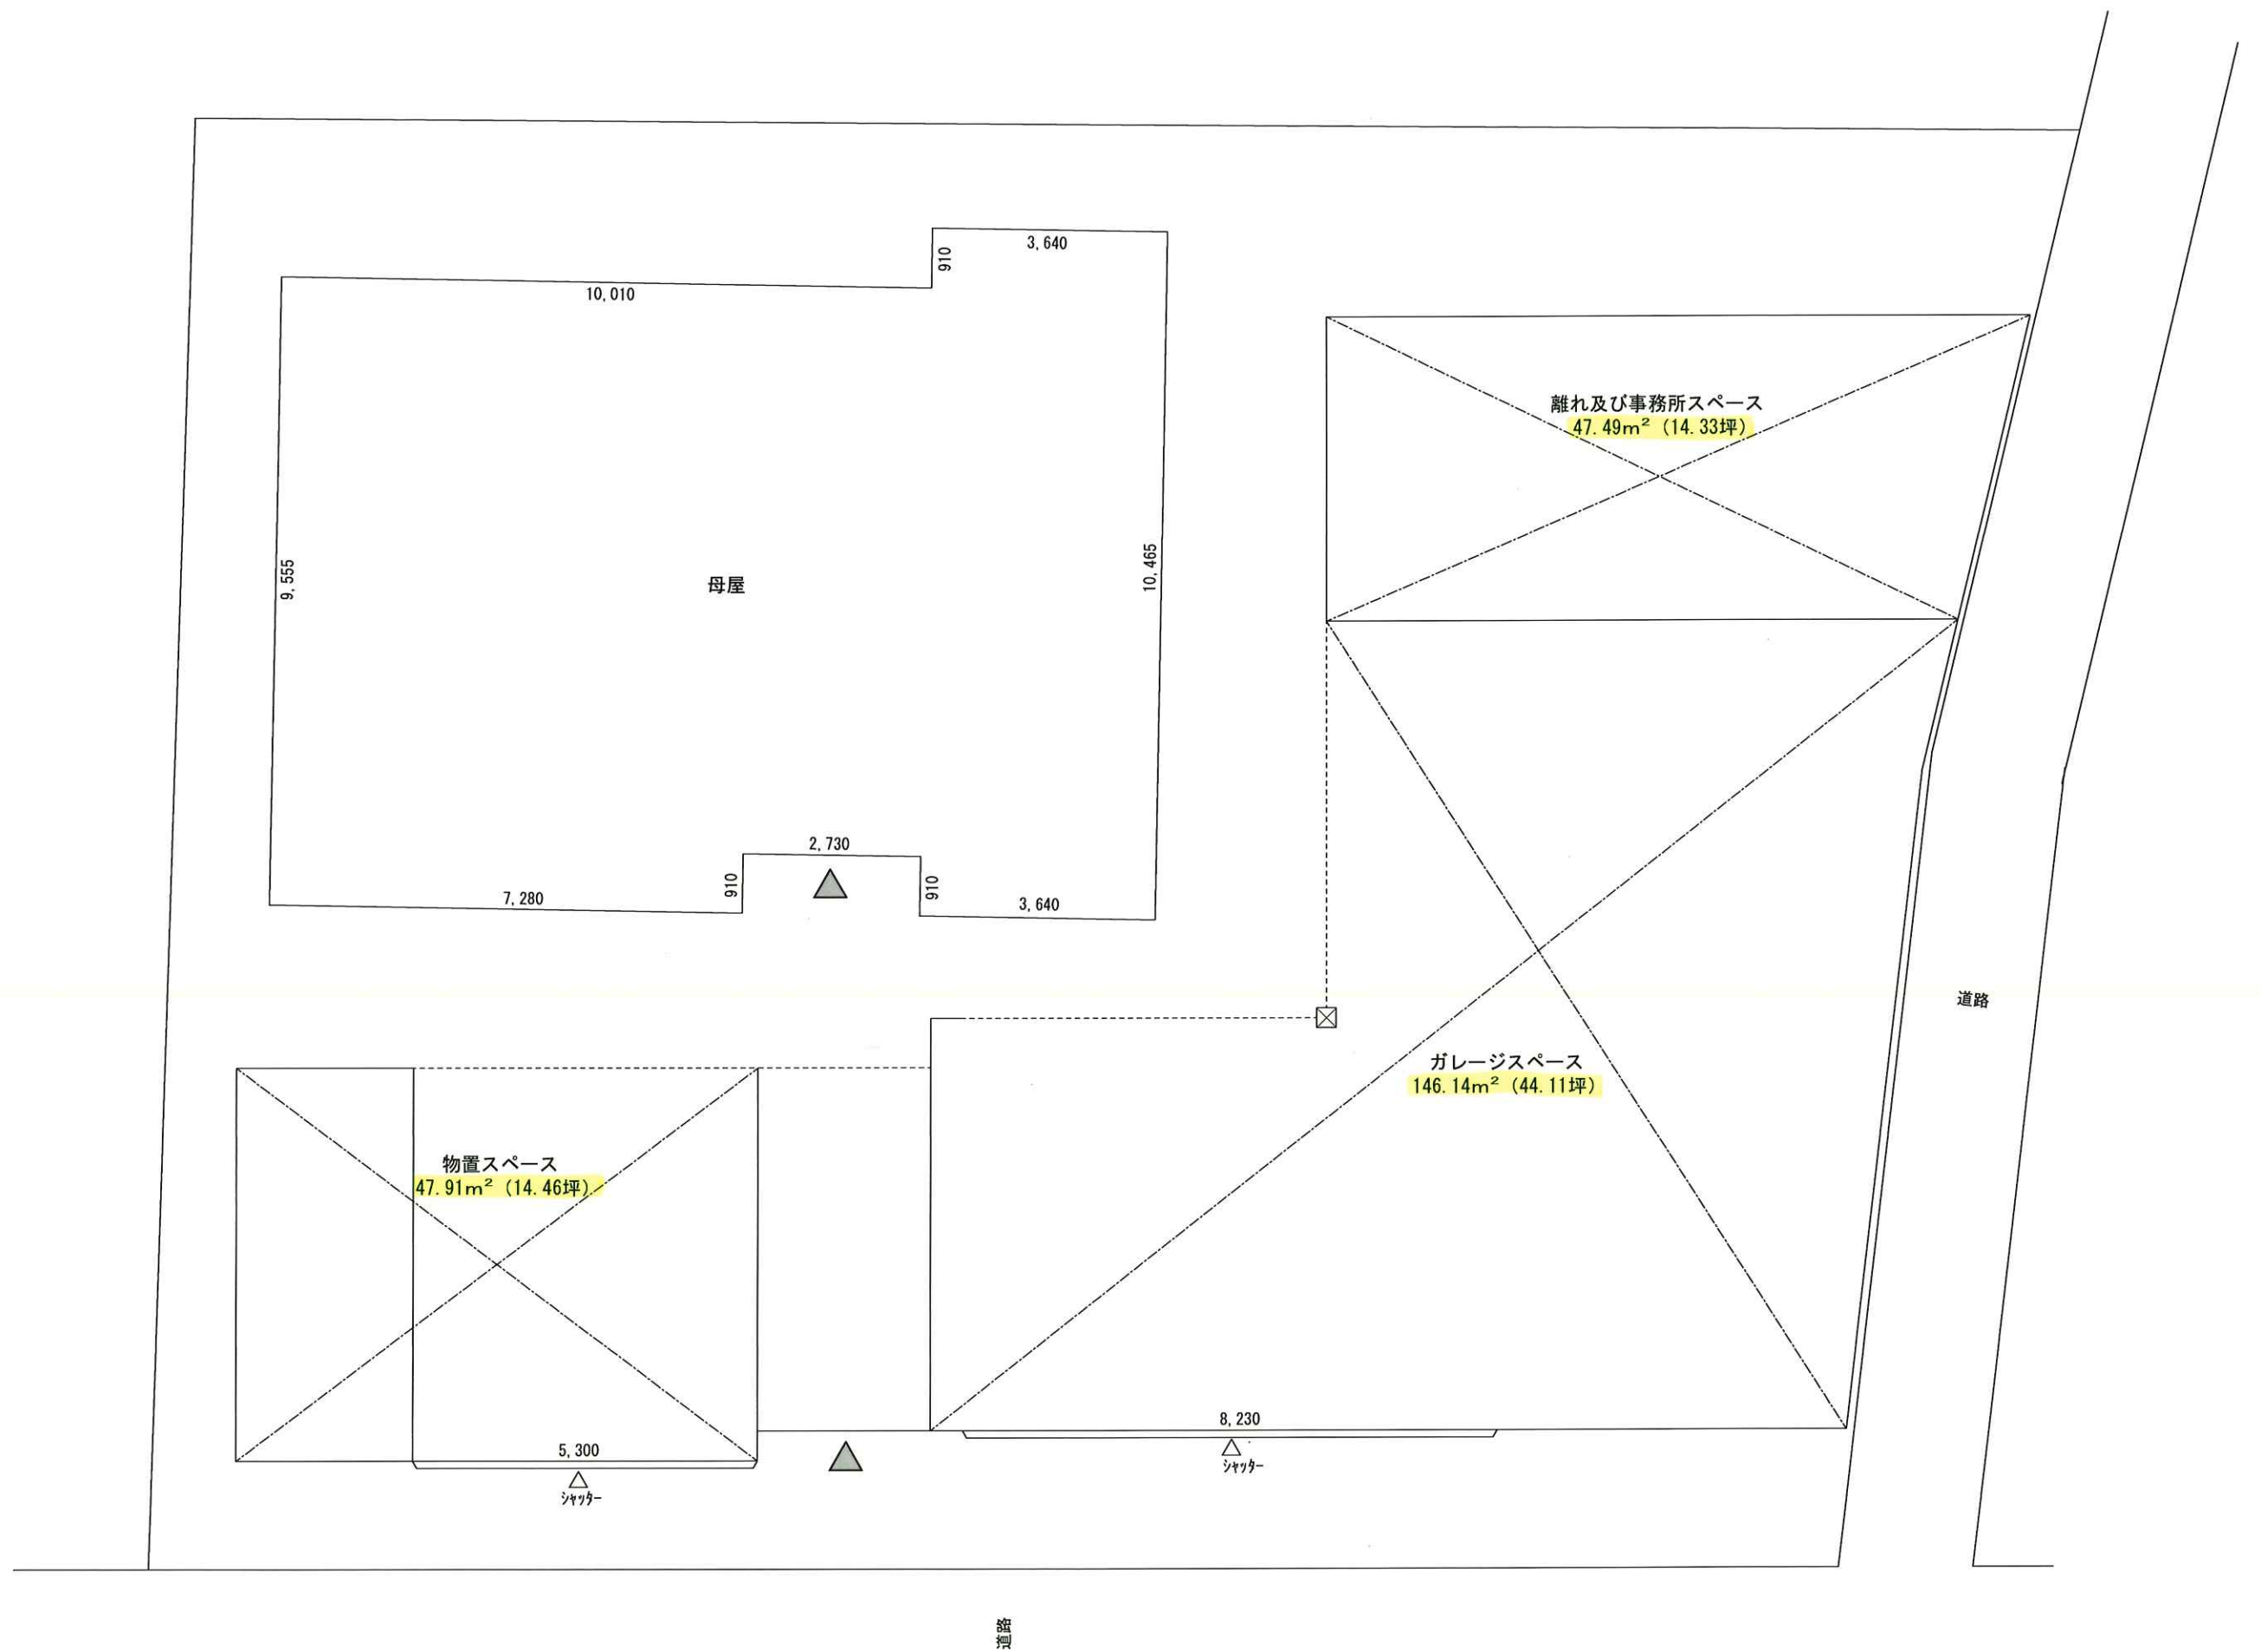

株式会社 こころ建築設計
茨城県筑西市藤ヶ谷2187番地
TEL 0296(37)4585 (代) FAX 0296(37)4127

縮 尺
S=1/100
設計年月日
R08.01.15

工事名称 邸
図面名称 配 置 図

お施主様	営 業	工 事	設 計